


SCALA 1:1000

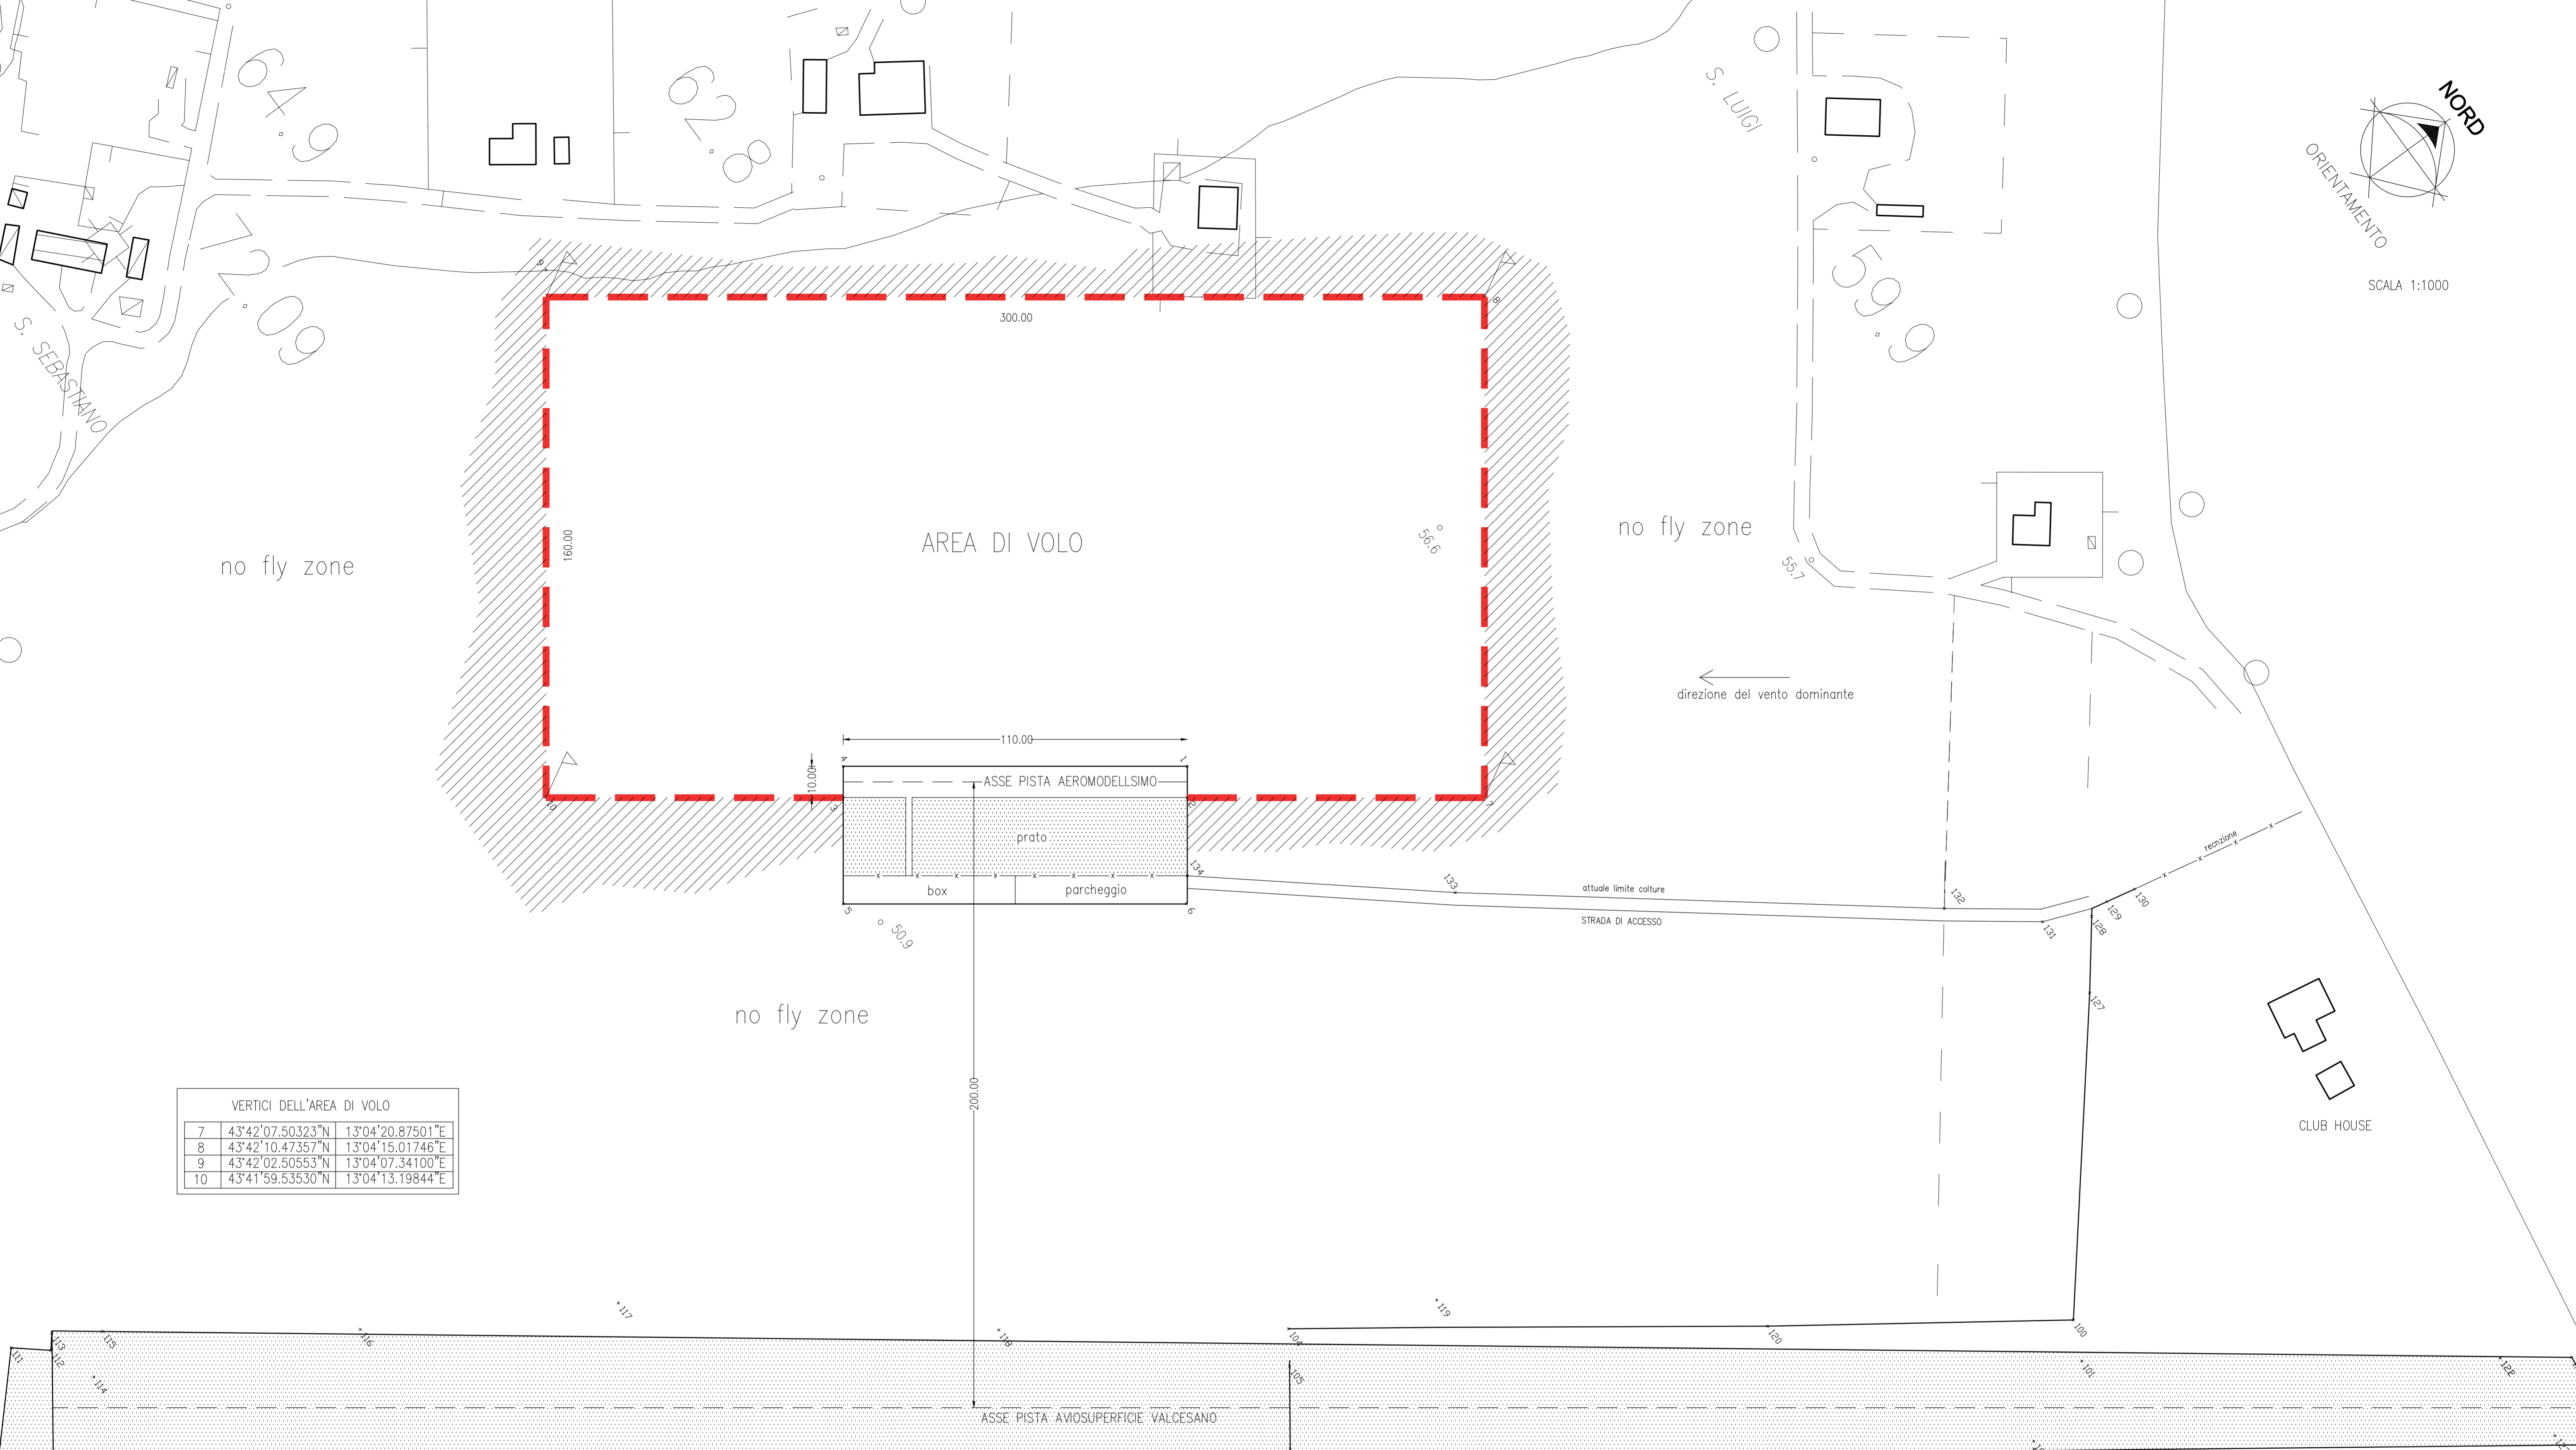


VERTICI DELL'AREA DI VOLO

7	43°42'07.50323"N	13°04'20.87501"E
8	43°42'10.47357"N	13°04'15.01746"E
9	43°42'02.50553"N	13°04'07.34100"E
10	43°41'59.53530"N	13°04'13.19844"E

INGRANDIMENTO STRUTTURE AEROMODELLISMO

- LEGENDA
- PISTA IN GOMMA
 - PRATO
 - RECINZIONI
 - AREA PILOTI
 - PIAZZOLA ELICOTTERI
 - LIMITE ZONA DI VOLO
 - NO FLY ZONE

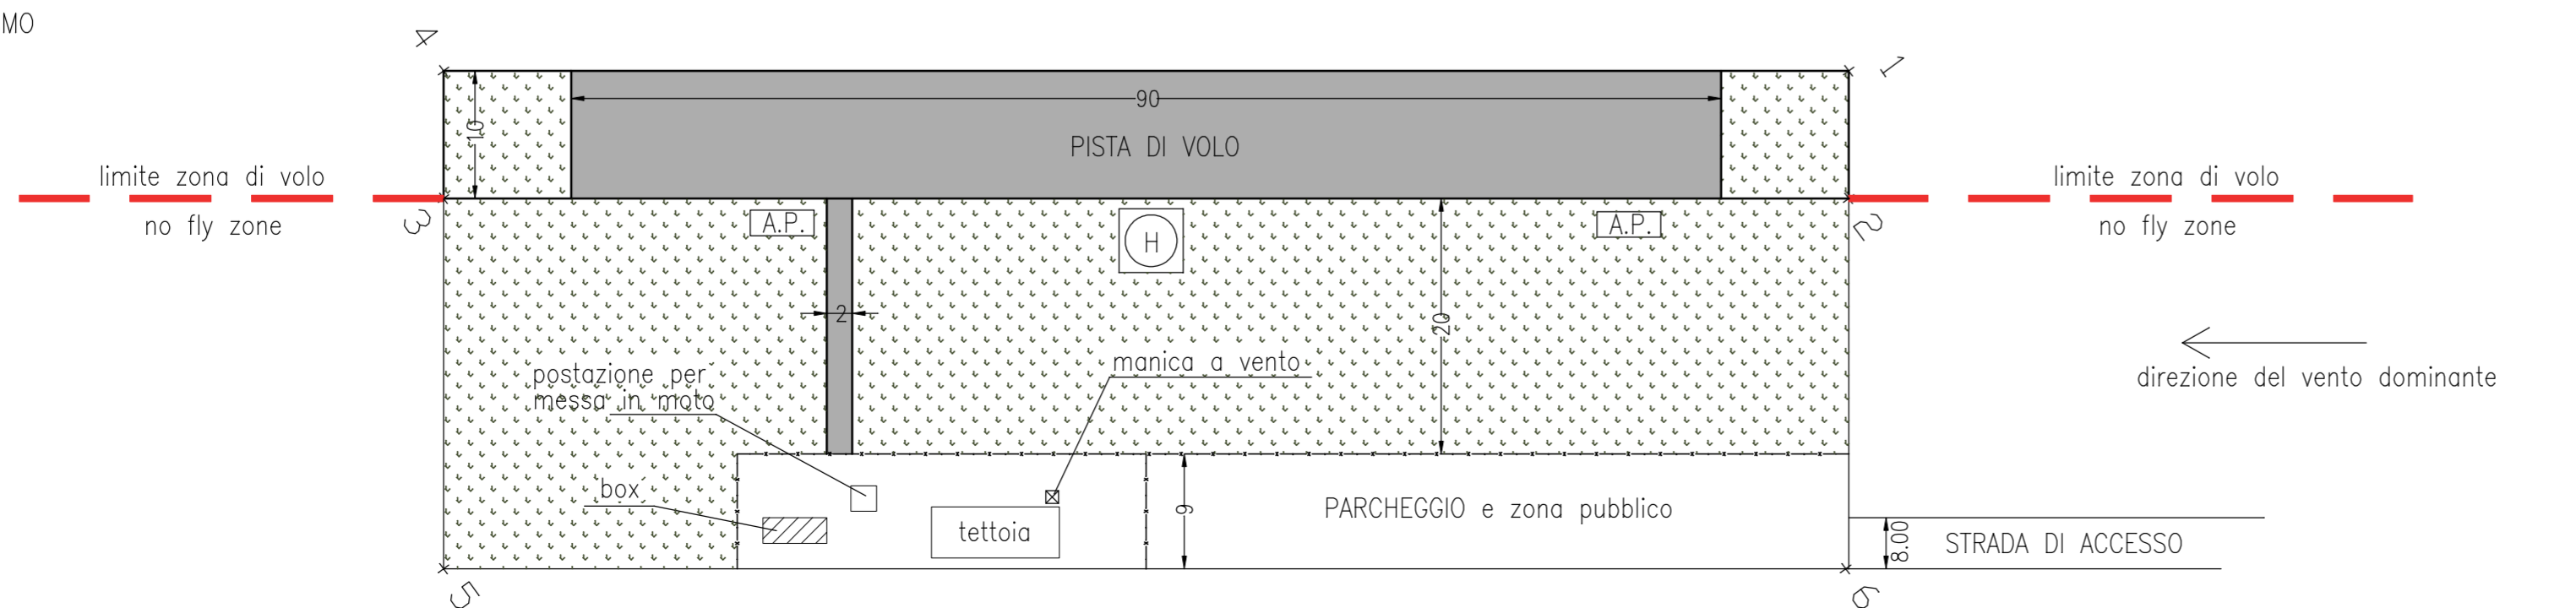

AVIO CLUB FANO



VALCESANO AEROMODELLI PLANIMETRIA PISTA DI VOLO